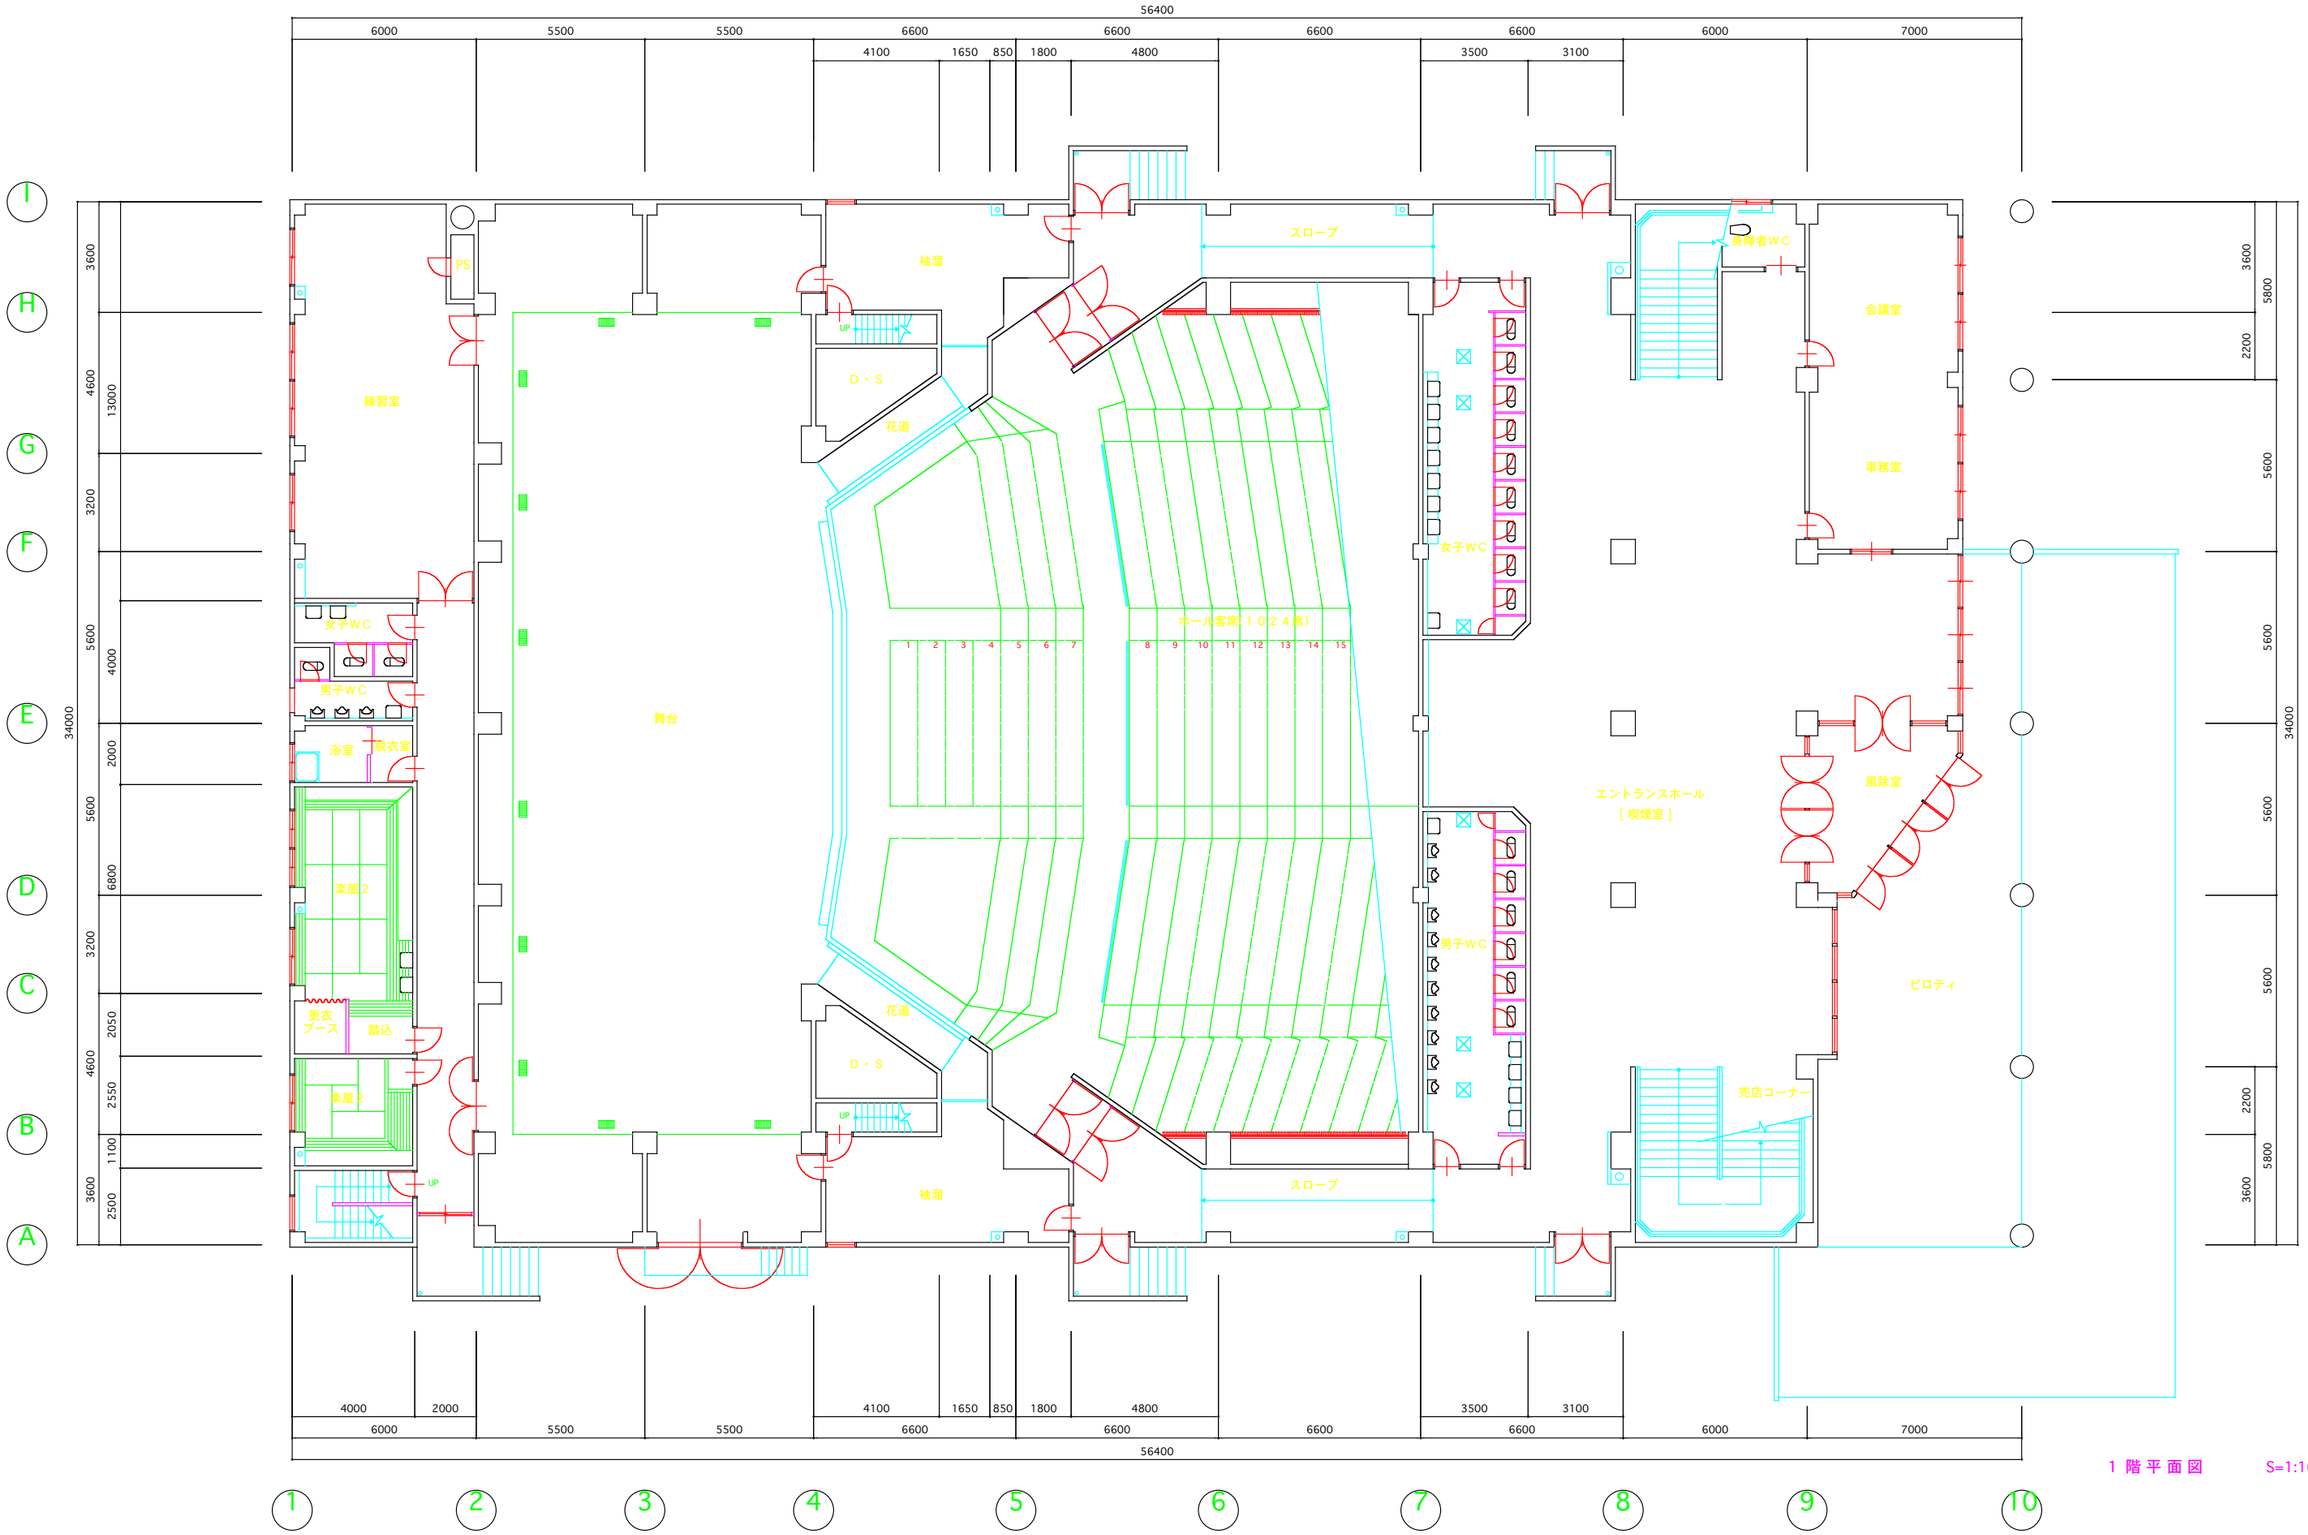
56400
練習室
PS
袖溜
D・S
花道
舞台
スロープ
ホール客席（１０２４席）
女子ＷＣ
男子ＷＣ
浴室
旅衣室
楽屋２
更衣ブース
踏込
身障者ＷＣ
会議室
事務室
エントランスホール
［喫煙室］
風除室
ピロティ
売店コーナー
UP

１階平面図　S=1:100