


平面図1 日常清掃

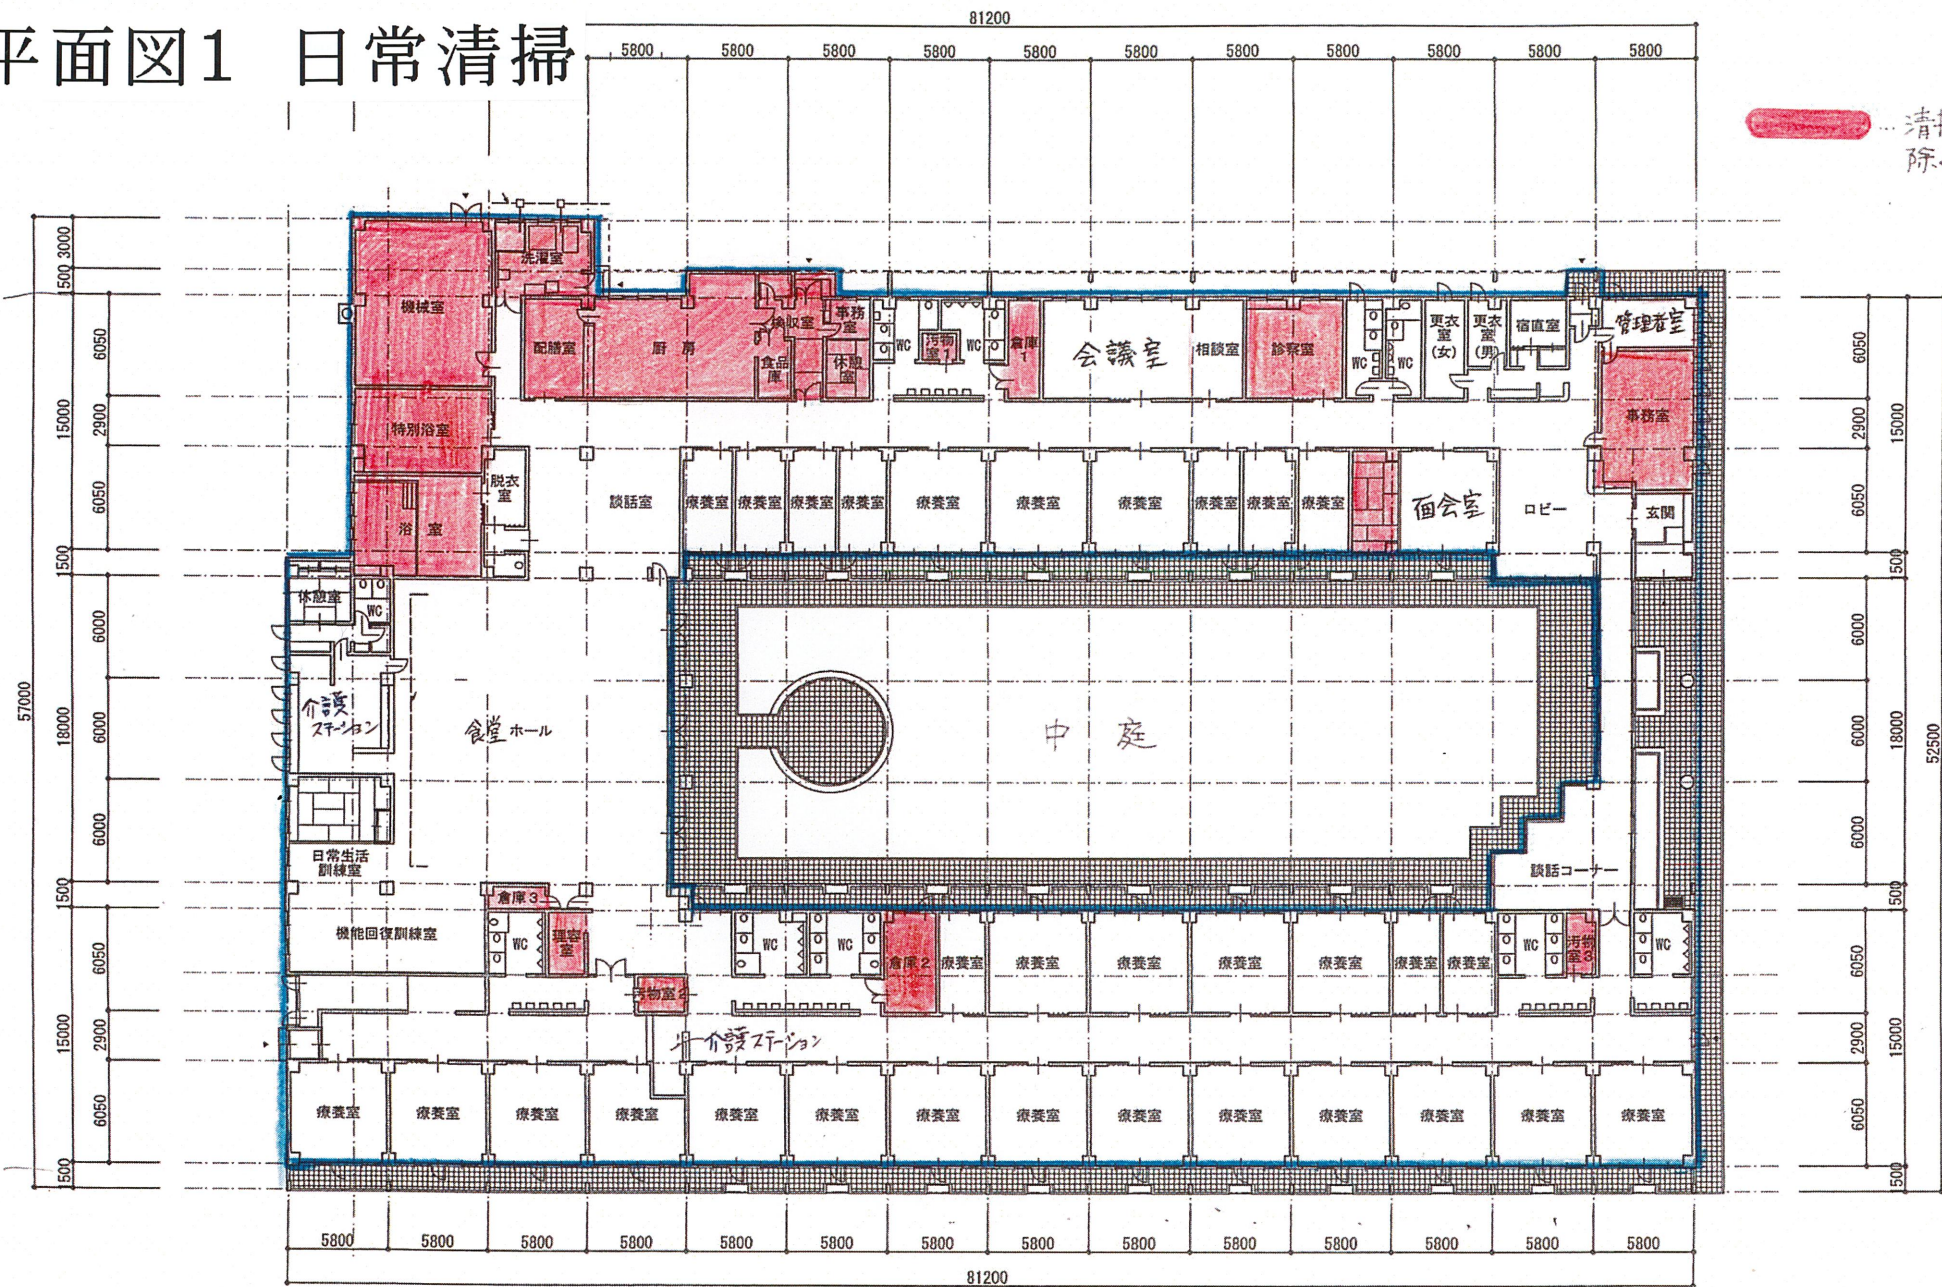

清掃作業の
際<

平面図 1:300