平面図2 定期清掃

…洗浄のみ

…床ワックス清掃から除く1所

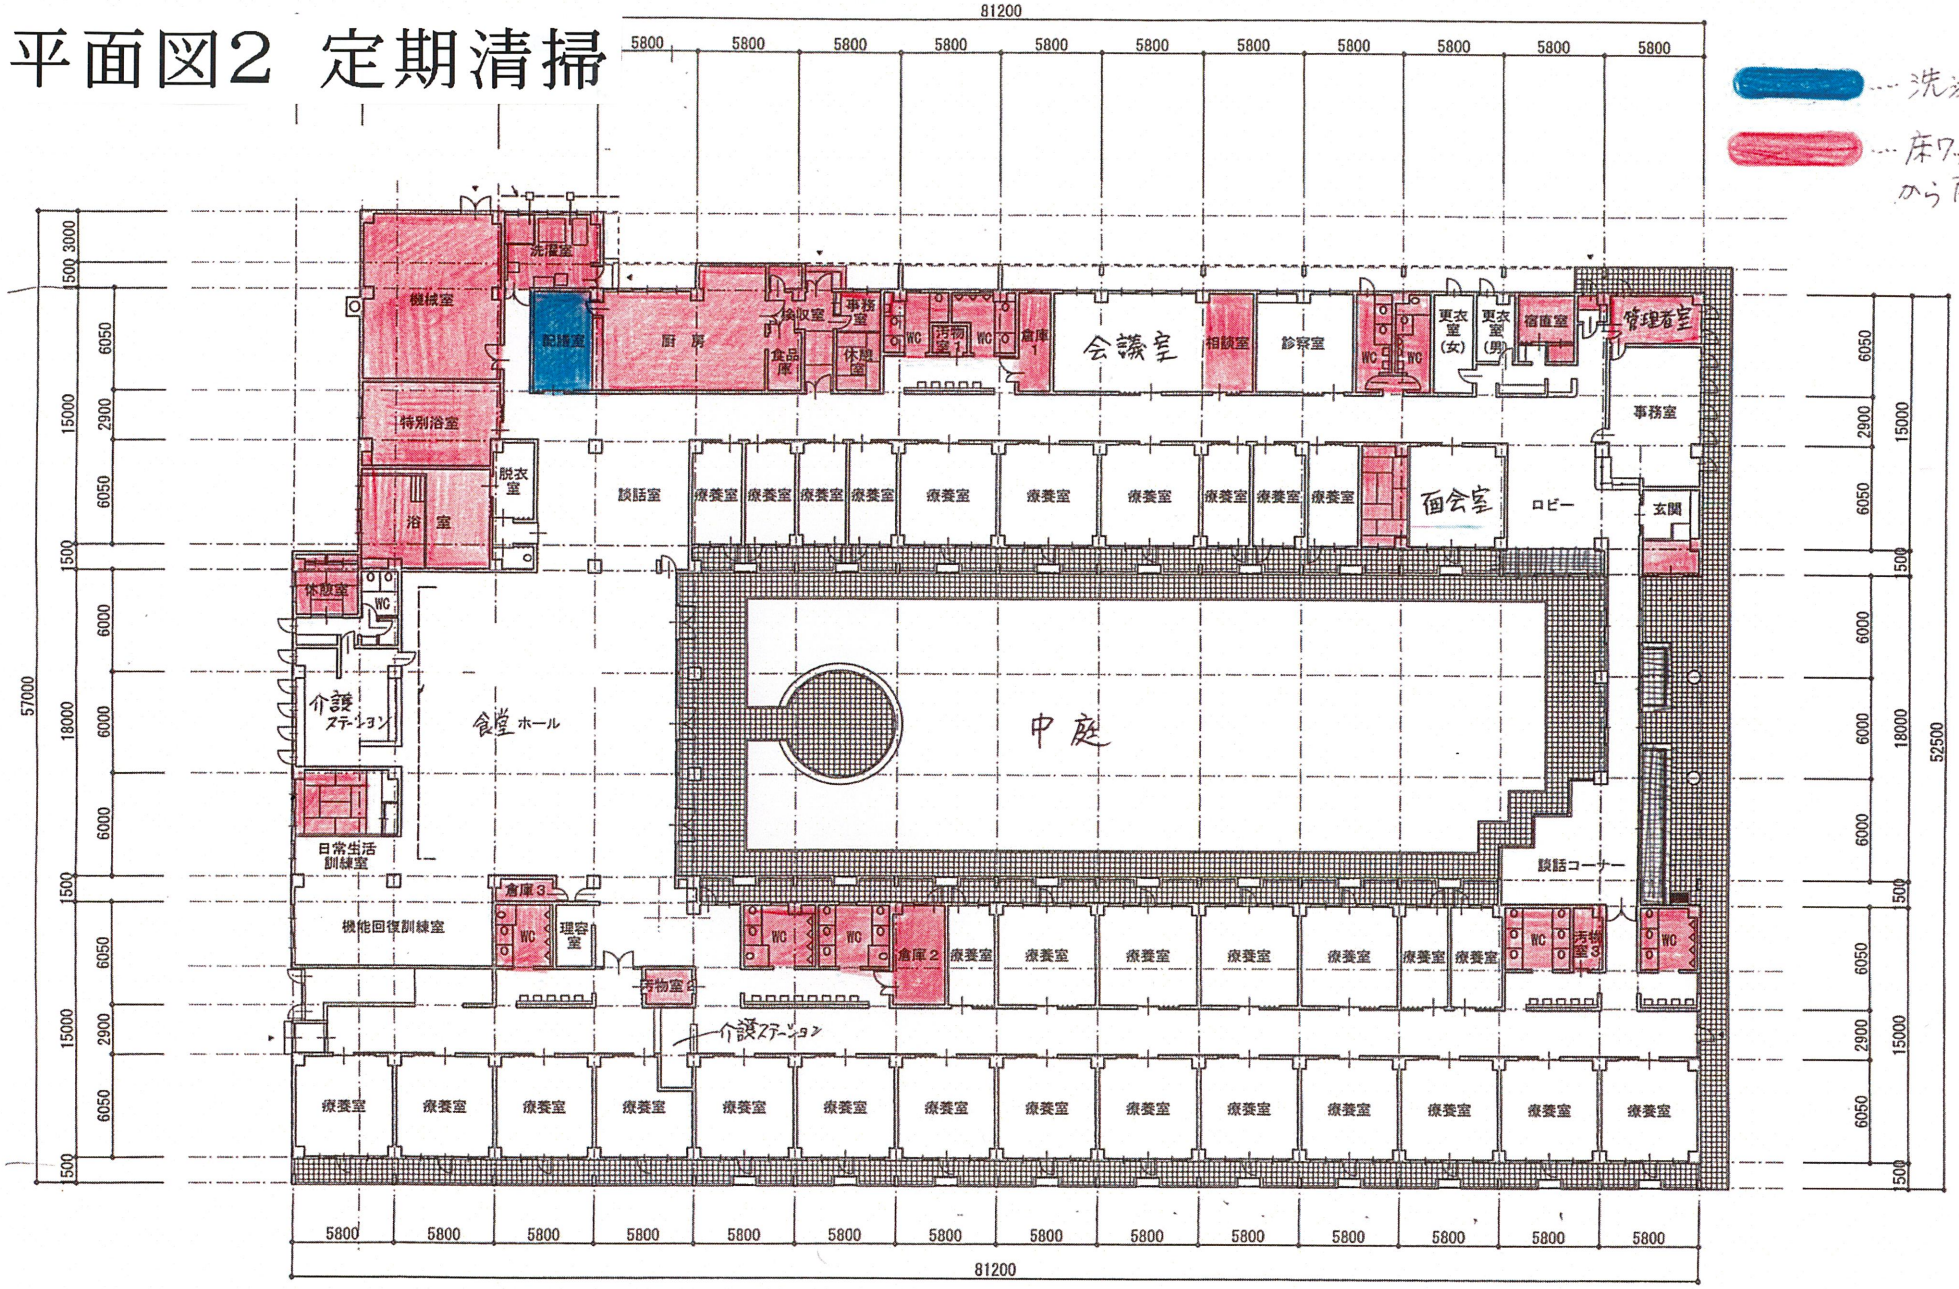

平面図 1:300