




立面図1 定期清掃(外壁側)

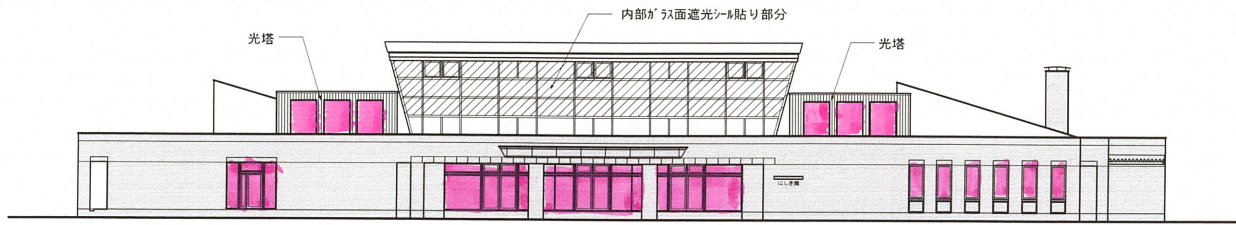


東立面図 1/200

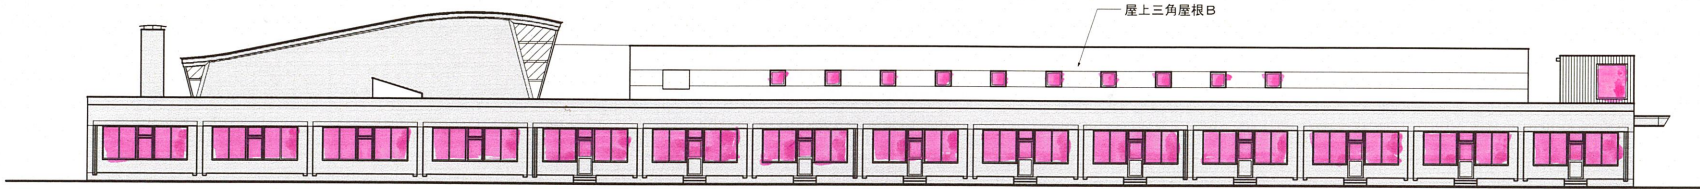

南立面図 1/200

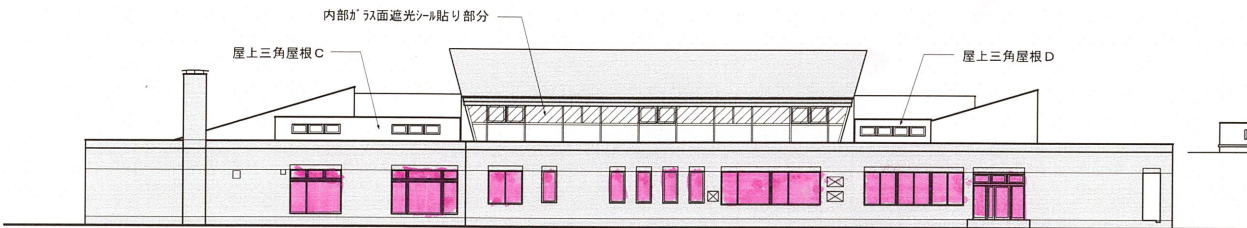


西立面図 1/200

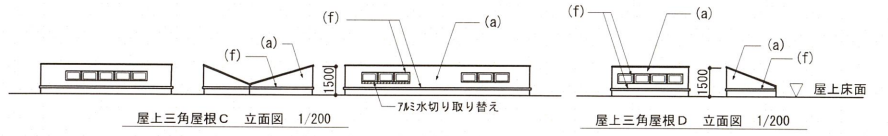


屋上三角屋根C 立面図 1/200

屋上三角屋根D 立面図 1/200

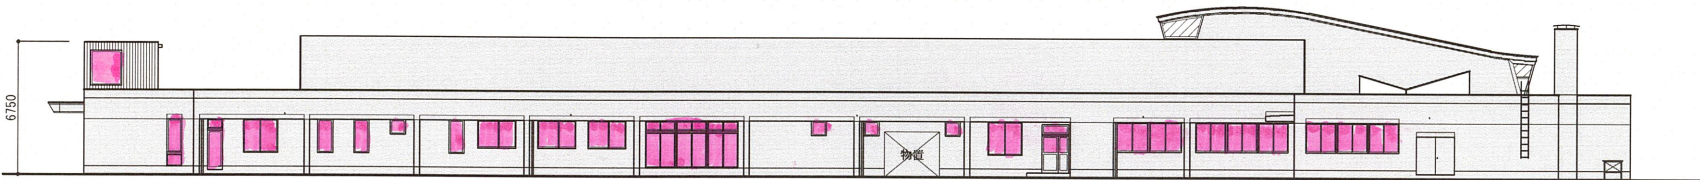


北立面図 1/200


* 改修範囲平面図、外部建具リスト、凡例は立面図(1)に準ずる

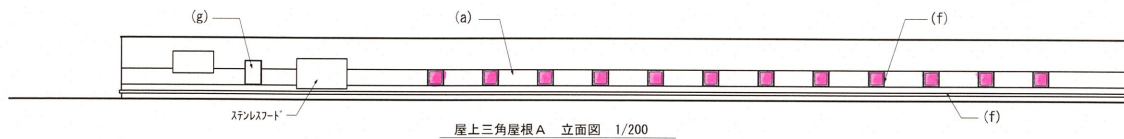


屋上三角屋根A 立面図 1/200

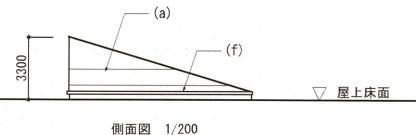

側面図 1/200

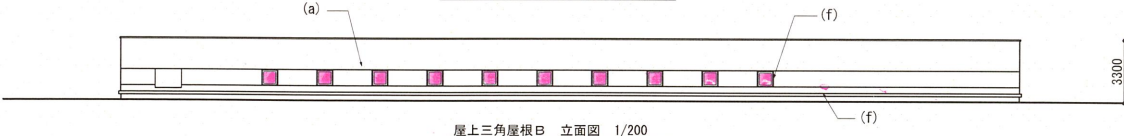

屋上三角屋根B 立面図 1/200

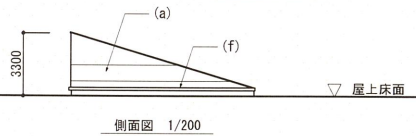

側面図 1/200