



角館町上水道管路台帳図

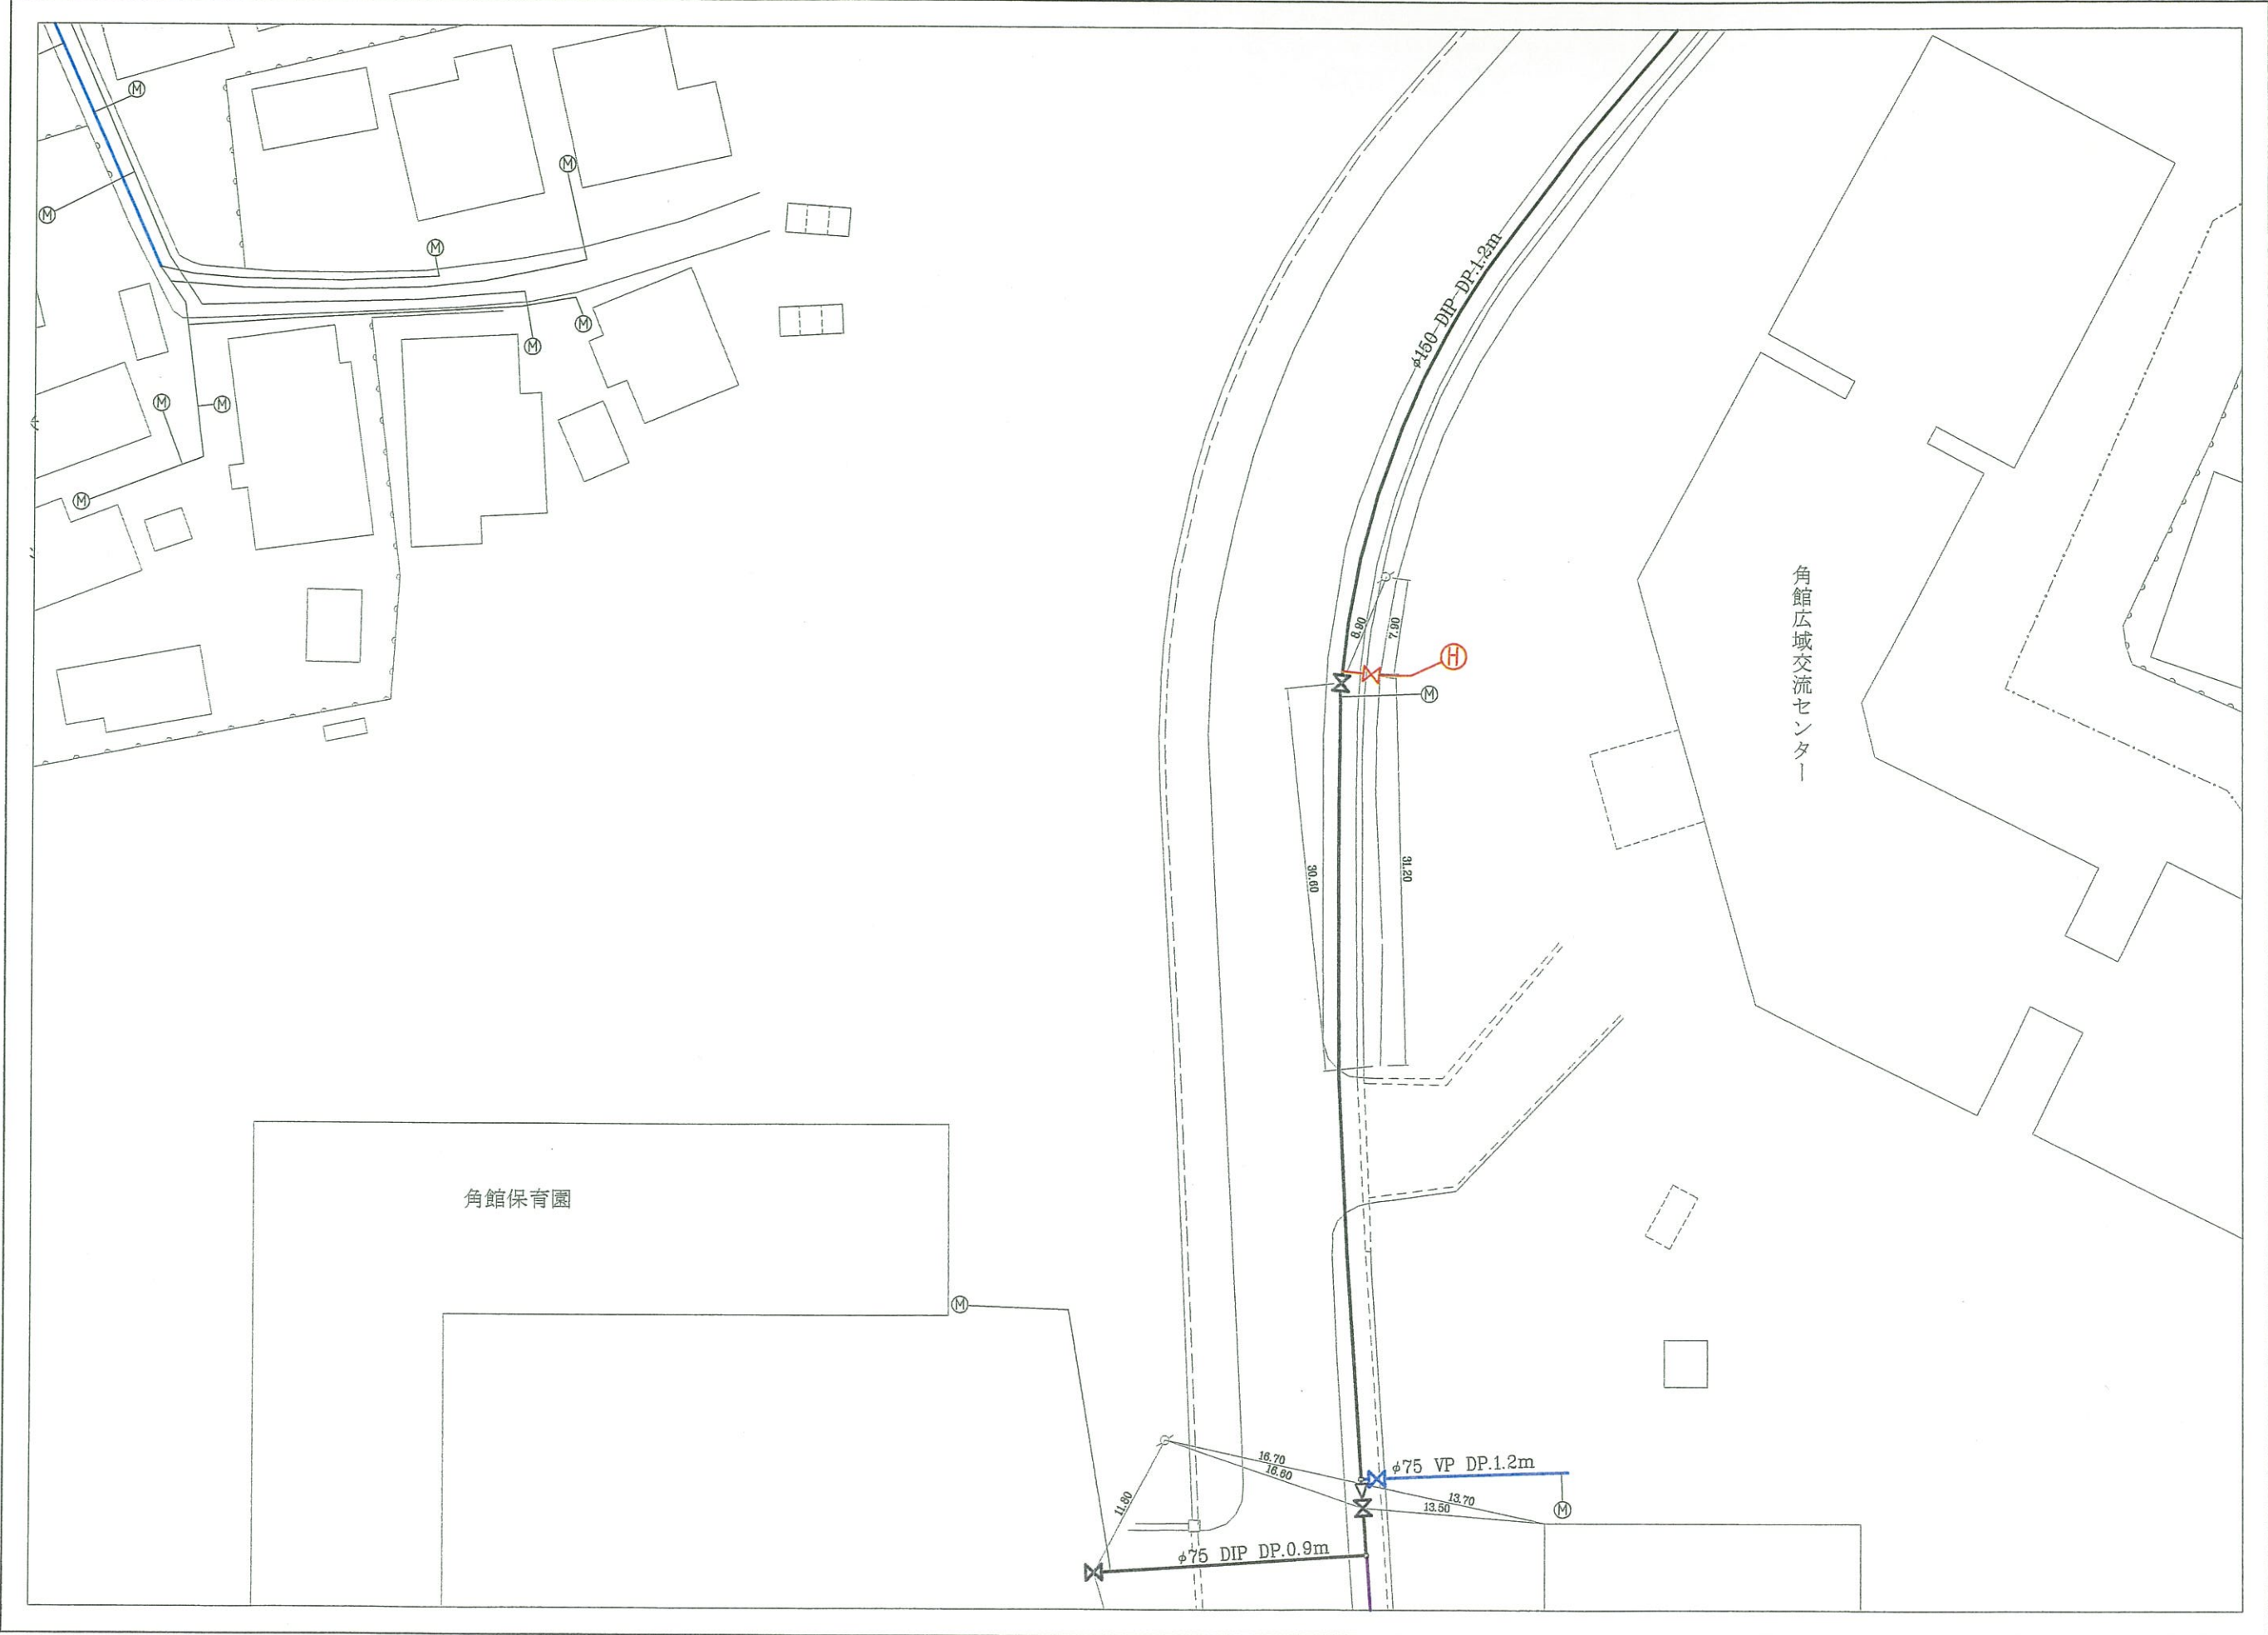

06017 -4	07007 -3	07007 -4
06021 -2	07009 -1	07009 -2
06021 -4	07009 -3	07009 -4

補正 平成23年12月20日  
(給水メータ 改造)

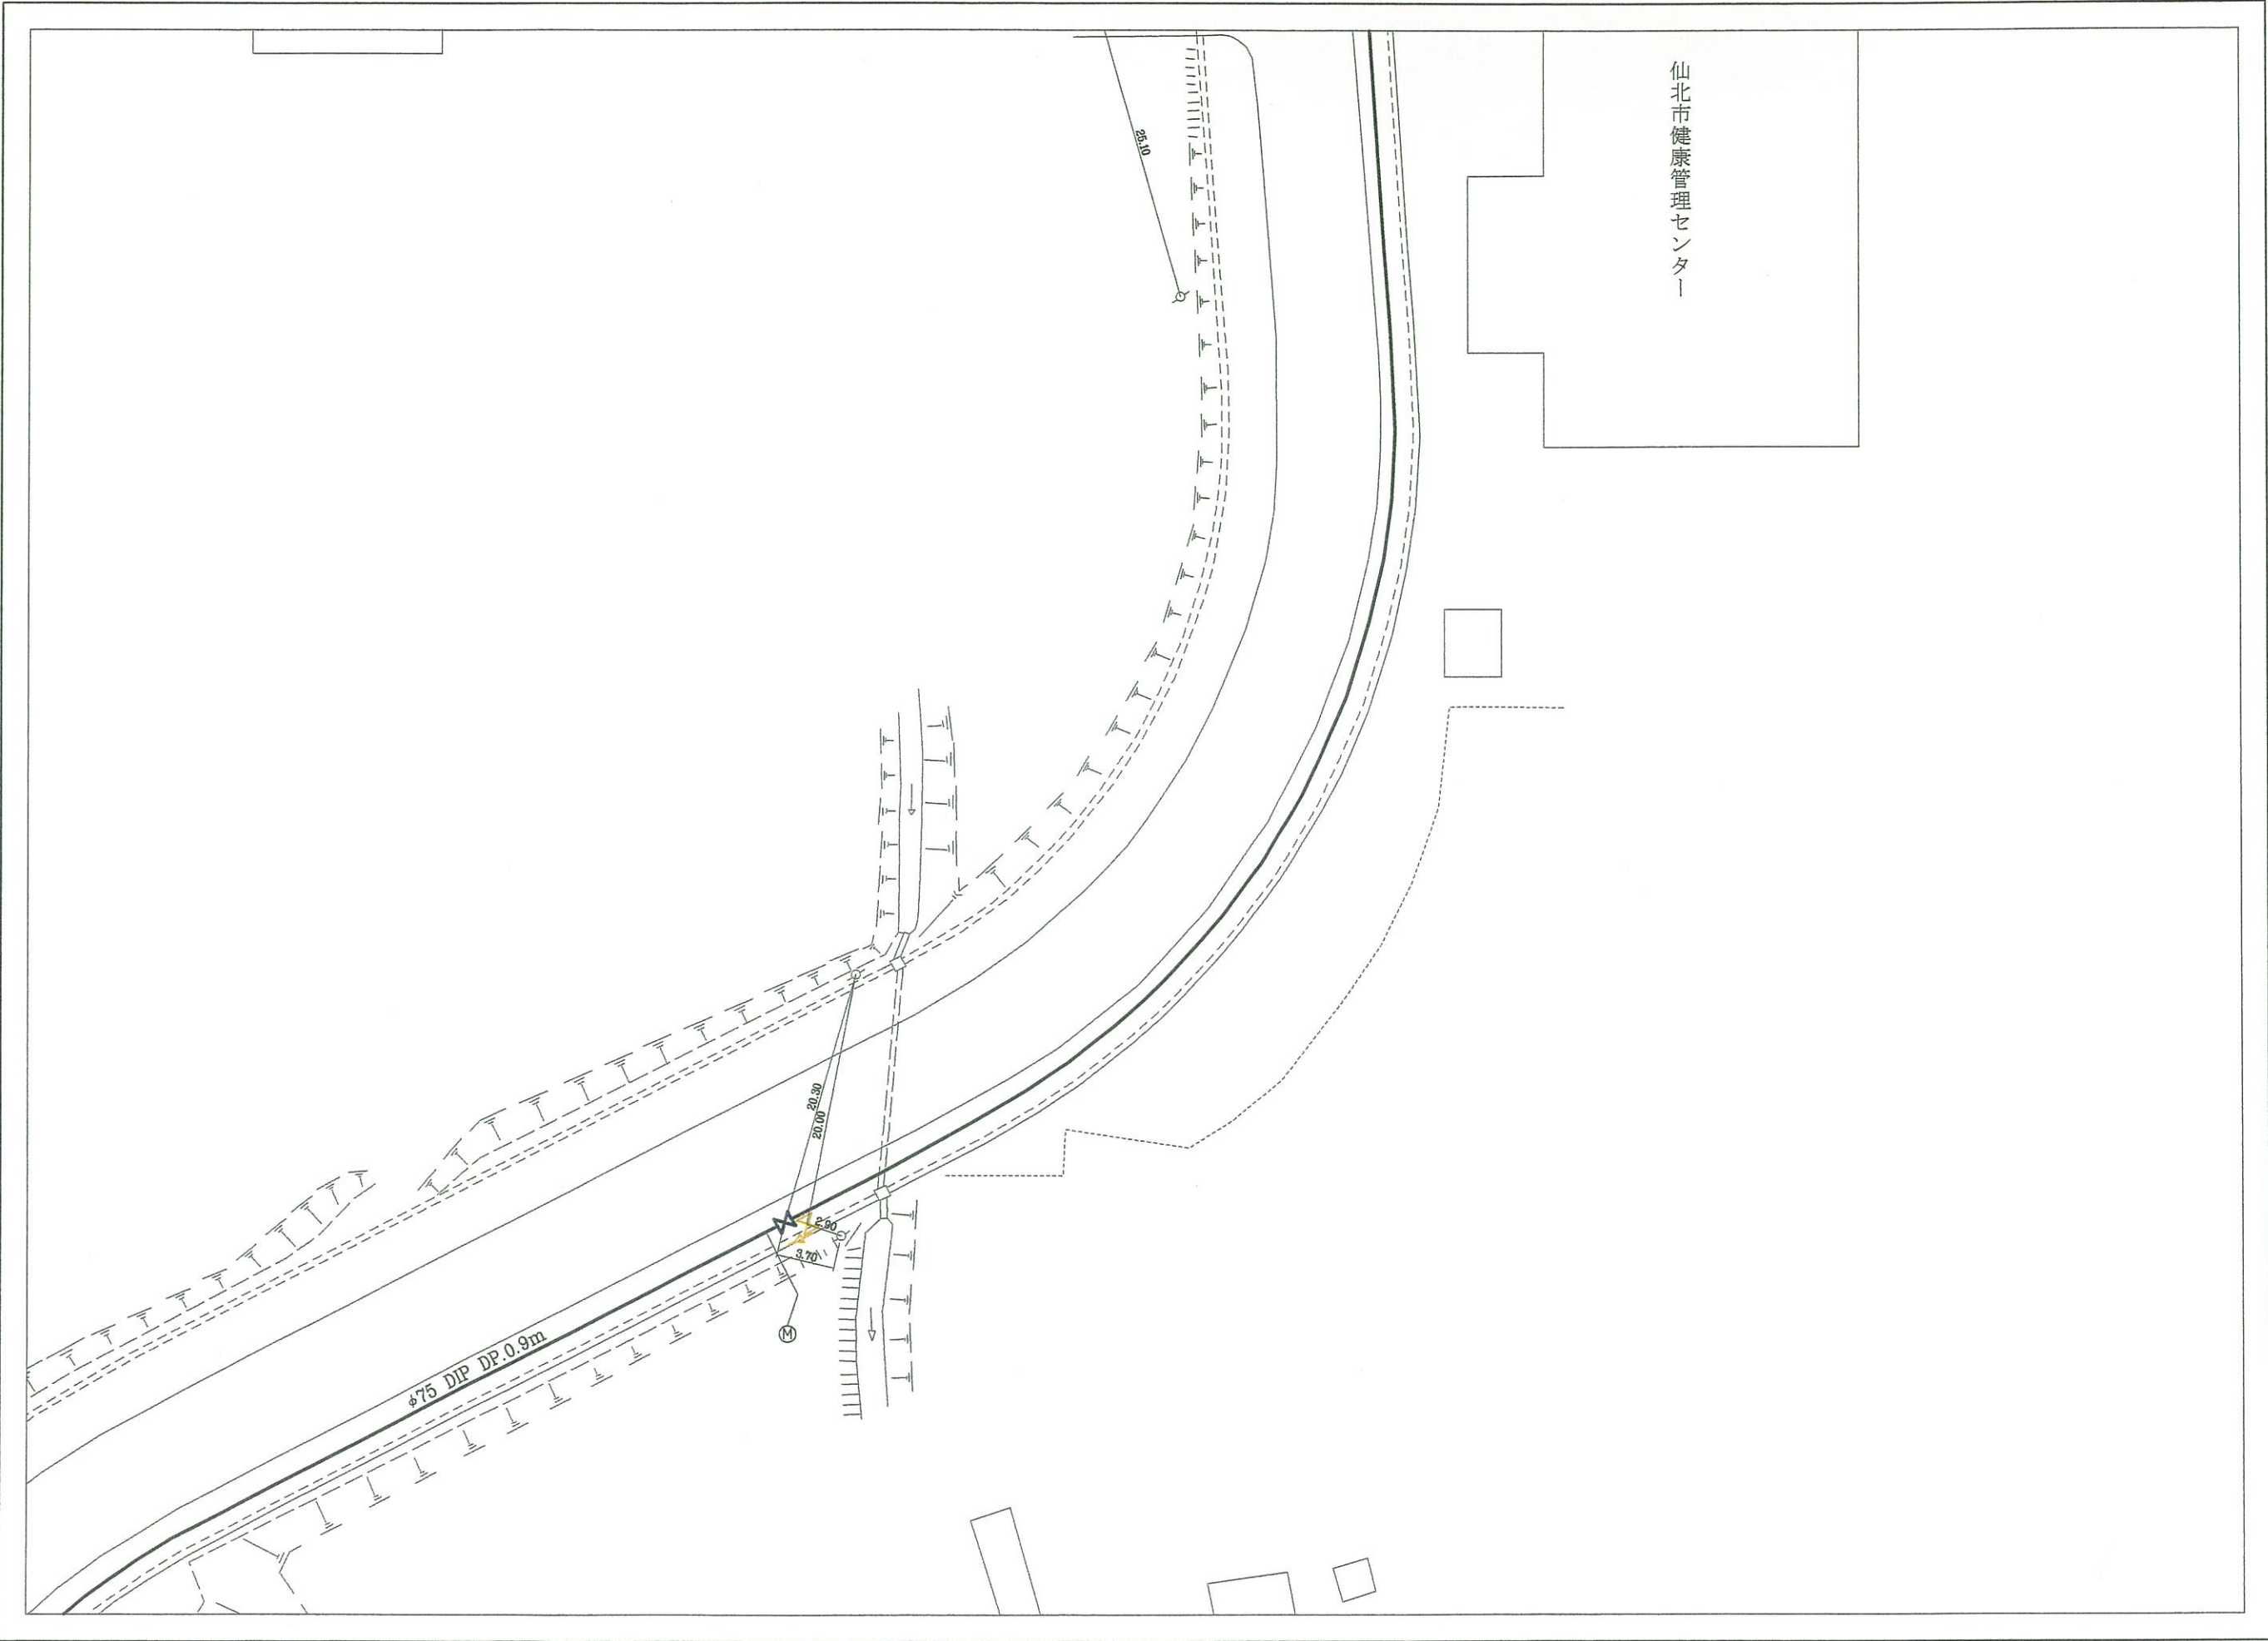

06021 -2	07009 -1	07009 -2
06021 -4	07009 -3	07009 -4
07012 -2	07013 -1	07013 -2