


仙北市水道事業区域図

[短期～中期計画]

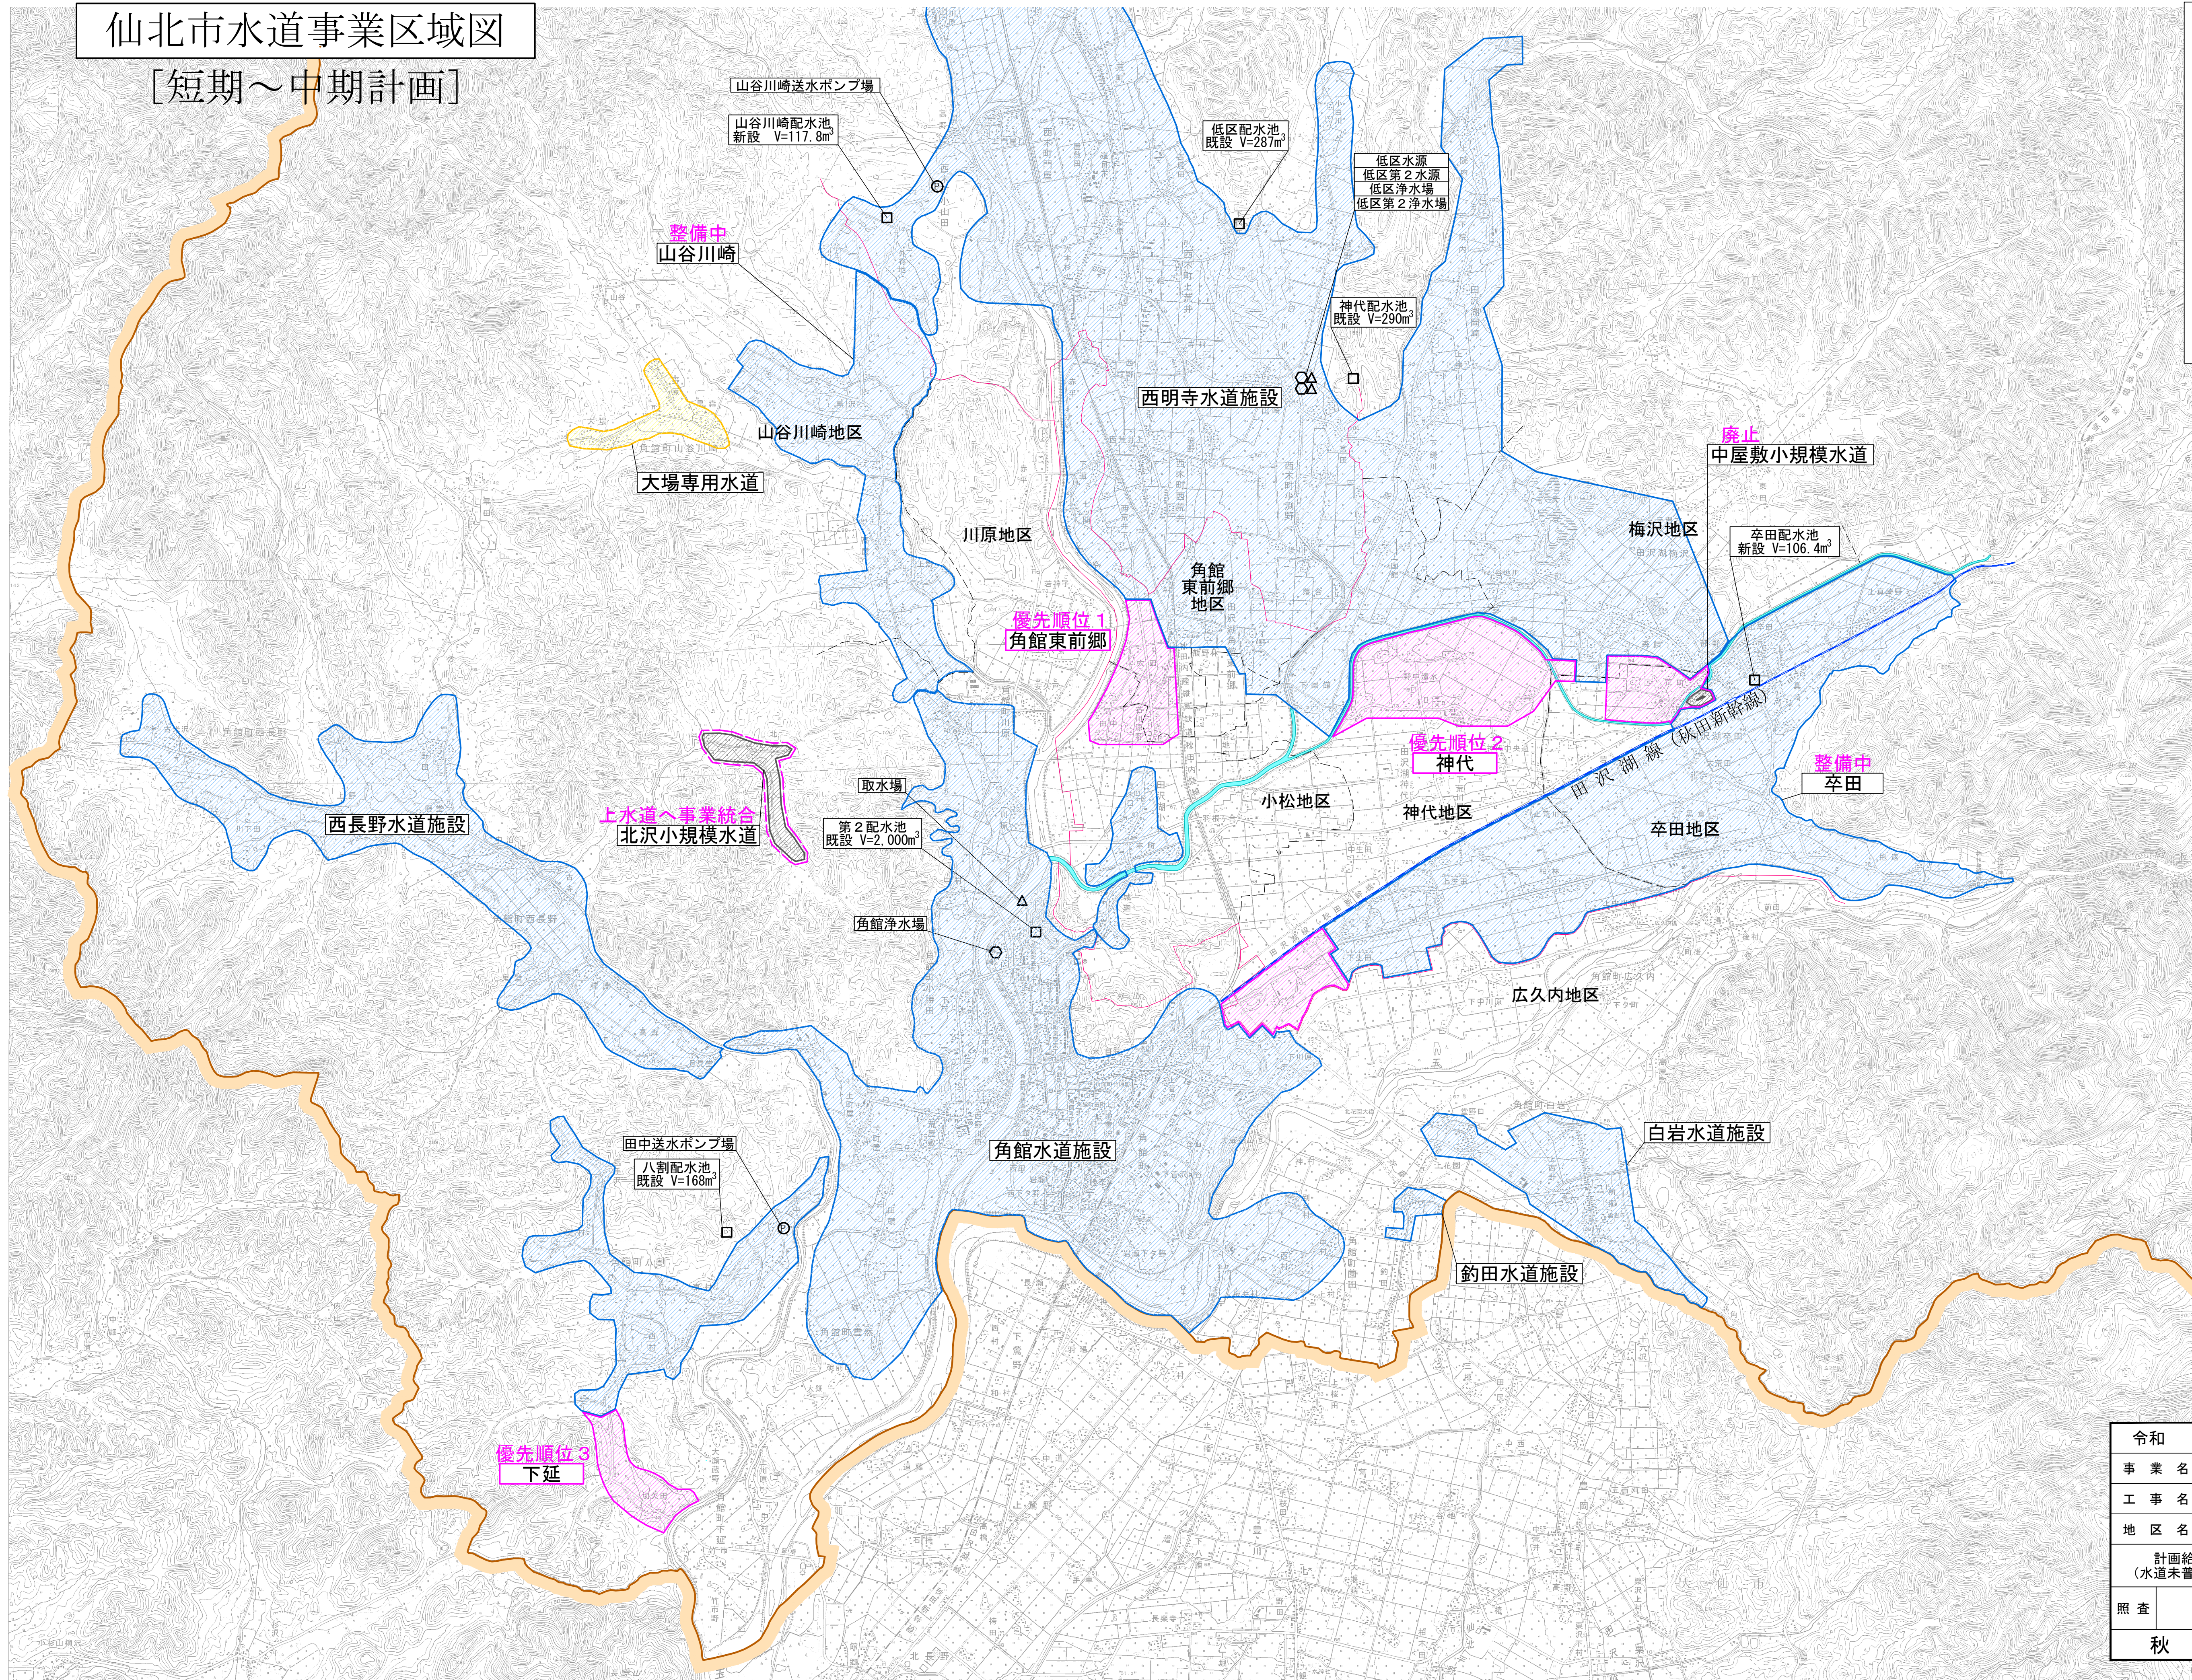

凡 例	
	行政区域
	上水道区域
	小規模水道区域
	専用水道区域
	上水道へ事業統合
	拡張区域（計画）
	水源地
	浄水場
	配水池
	地区界（旧町村界）
	大字界

令和 2 年度	工 事
事業名	仙北市水道事業基本計画
工事名	
地区名	
計画給水区域図 (水道未普及地域解消)	縮尺 1:25,000
照 査	設 計
秋 田 県 仙 北 市	図 面 番 号 2