


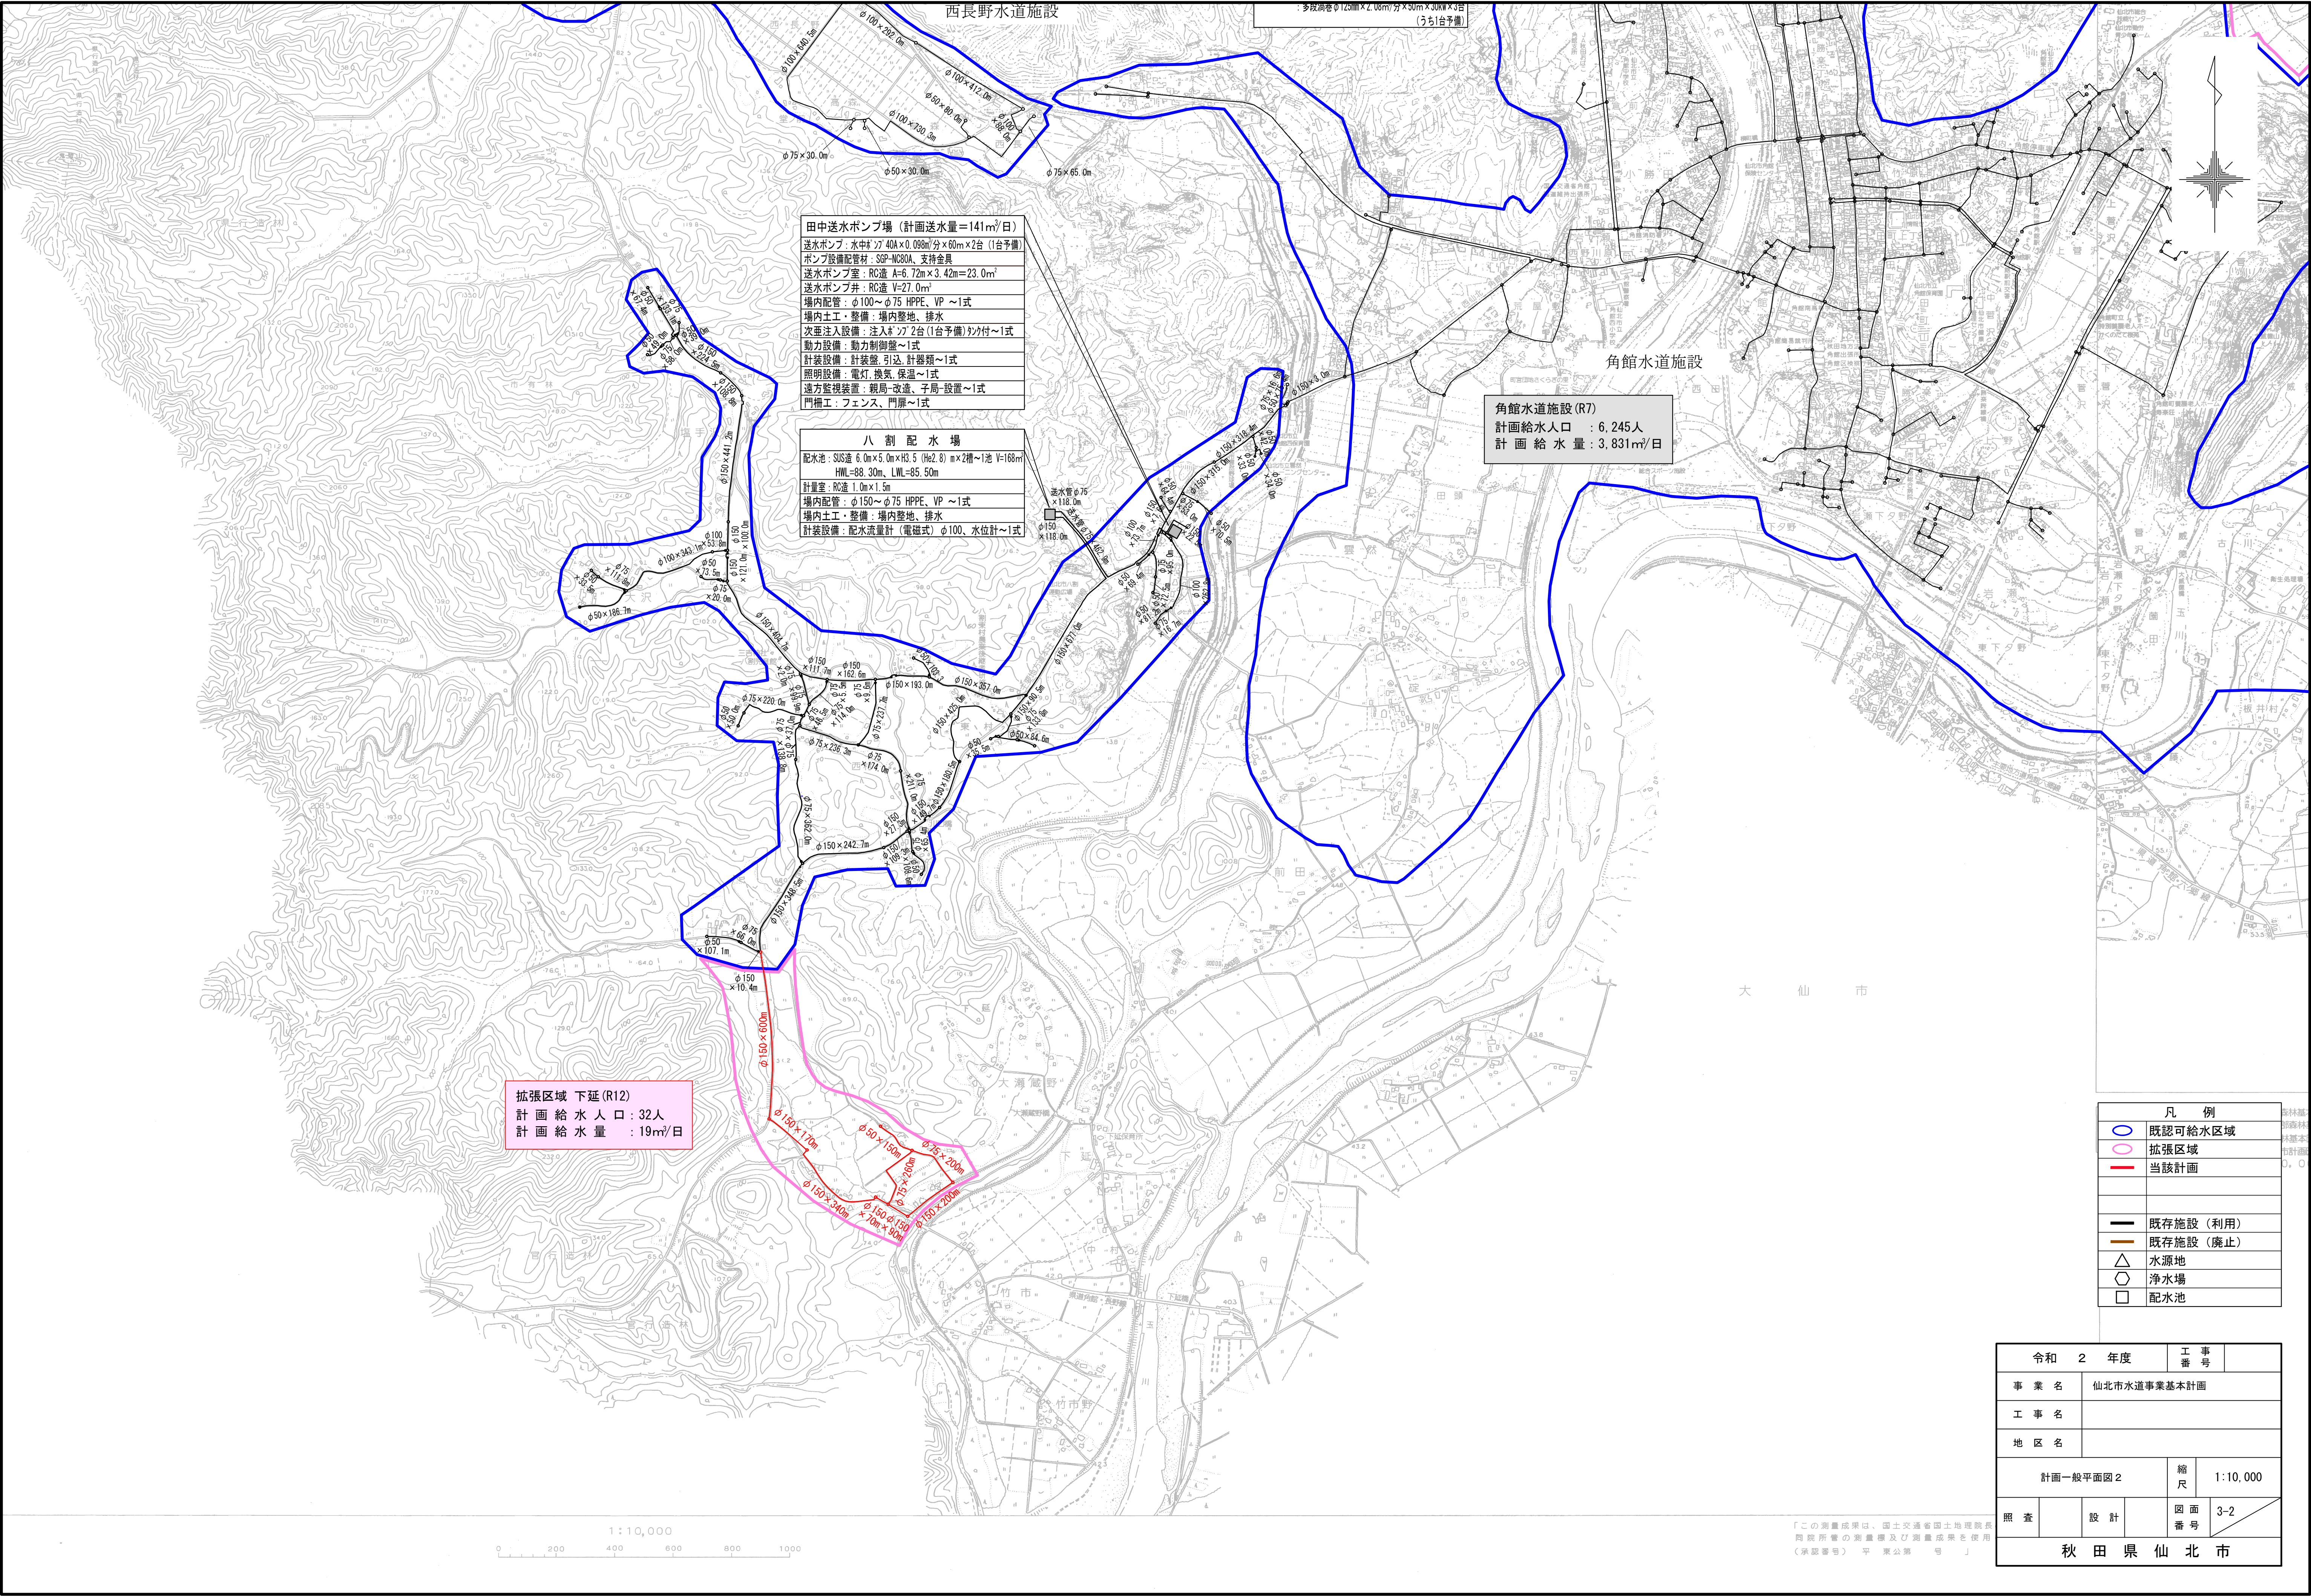

田中送水ポンプ場 (計画送水量=141m³/日)
送水ポンプ: 水中ポンプ 40A×0.090m/分×60m×2台 (1台予備)
ポンプ設備配管材: SGP-NC80A、支持金具
送水ポンプ室: RC造 A=6.72m×3.42m=23.0m²
送水ポンプ井: RC造 V=27.0m³
場内配管: φ100~φ75 HPPE、VP ~1式
場内土工: 整備: 場内整地、排水
次垂注入設備: 注入ポンプ 2台 (1台予備) カ付~1式
動力設備: 動力制御盤~1式
計装設備: 計装盤、引込、計器類~1式
照明設備: 電灯、換気、保温~1式
遠方監視装置: 親局・改道、子局・設置~1式
門構工: フェンス、門扉~1式

八割配水場
配水池: SUS造 6.0m×5.0m×H3.5 (H2.8) m×2槽~1池 V=168m³
HWL=88.30m, LWL=85.50m
計量室: RC造 1.0m×1.5m
場内配管: φ150~φ75 HPPE、VP ~1式
場内土工: 整備: 場内整地、排水
計装設備: 配水量計 (電磁式) φ100、水位計~1式

角館水道施設 (R7)
計画給水人口: 6,245人
計画給水量: 3,831m³/日

拡張区域 下延 (R12)
計画給水人口: 32人
計画給水量: 19m³/日

凡 例	
—	既認可給水区域
—	拡張区域
—	当該計画
—	既存施設 (利用)
—	既存施設 (廃止)
△	水源地
○	浄水場
□	配水池

令和 2 年度		工 事 号	
事 業 名		仙北市水道事業基本計画	
工 事 名			
地 区 名			
計画一般平面図 2		縮 尺	1:10,000
照 査	設 計	図 面 番号	3-2
秋 田 県 仙 北 市			

「この測量成果は、国土交通省国土地理院長
機関所管の測量標及び測量成果を使用
(承認番号) 平 東 公 第 号 」